



POZEMNÍ VĚDĚNÍ JSOU ZAKRESLENA INFORMATIVNĚ!
 PŘÍKLADNĚ ZNAČENÍ STÁVAJÍCÍCH PRACÍ JE VYTYČENO
 POZEMNÍM VĚDĚNÍM A OZNAŽENÍM ZAČATOU STAVBY
 JEJICH SPRÁVCÍMI!

Zároveň mapy KN je pouze orientační.
 Pro přesné určení majetkových vztahů
 je potřebné hranice v terénu vytyčit.

- LEGENDA: STÁVAJÍCÍ INŽ. SÍŤE**
- KANALIZACE – DEŠŤOVÁ
 - KANALIZACE – SPLAŠKOVÁ
 - KANALIZACE – JEDNOTNÁ
 - VODOVOD
 - PLYNOVOD
 - KABELOVÉ VĚDĚNÍ – SPOJE
 - KABELOVÉ VĚDĚNÍ – MÍSTNÍ ROZHLAS
 - KABELOVÉ VĚDĚNÍ – VEŘEJNÉ OSVĚTLENÍ
 - VEDENÍ ELEKTRO NN – POZEMNÍ
 - VEDENÍ ELEKTRO VN – POZEMNÍ
 - VEDENÍ ELEKTRO VN – NAZEMNÍ

- NOVÁ POLOHA POSUNUTÉHO OPLOČENÍ
- HRANY ÚPRAV
- OPRAVA A ROZŠŘENÍ KOMUNIKACE VOZLOVCE – KRYTÝ ŽIVICE
- OPRAVA ŽIVČNÉHO KRYTÍ
- KOMUNIKACE VOZLOVÁ (OBYTNÁ ZÓNÁ) – KRYTÝ ŽIVICE
- PARKOVACÍ STÁNÍ – KRYTÝ BETONOVÁ ZATRAVŇOVACÍ DLAŽBA
- VYHRANĚNÉ PARKOVACÍ STÁNÍ – KRYTÝ BETONOVÁ DLAŽBA
- VJEZDY – KRYTÝ BETONOVÁ DLAŽBA
- CHODNĚK – KRYTÝ BETONOVÁ DLAŽBA
- OPRAVA CHODNĚKŮ PŘEJÍZDNÉHO – KRYTÝ BETONOVÁ DLAŽBA
- OPRAVA CHODNĚKŮ – KRYTÝ BETONOVÁ DLAŽBA
- NAJEZDOVÁ RAMPFA – KRYTÝ ŽULOVÁ DLAŽBA
- MANIPULAČNÍ PLOCHA – KRYTÝ BETONOVÁ DLAŽBA
- ODRÁŽNÝ PRUH – KAČÍREK R. 16–32
- OHNĚMUSOVÁNÍ A OSEČI TRAVNÍM SEMENEM
- SKLONOVNÍKY
- VÝŠKOVÉ KÓTY – NÁVRH
- SMĚR TOKU POVRCHOVÉ VODY
- SMĚR DOPRAVY
- VAROVNÝ PÁS – RELIÉFNÍ BETONOVÁ DLAŽBA PRO NEVĚDOMÉ
- UMĚLÁ VODICÍ LINE
- UMĚLÝ VYPUST
- P2 SVISLÉ DOPRAVNÍ ZNAČENÍ – NÁVRH
- P2 SVISLÉ DOPRAVNÍ ZNAČENÍ – STÁVAJÍCÍ

- STÁVAJÍCÍ HRANICE POZEMKŮ DLE KATASTRU NEMOVITOSTÍ
- HRANICE REŠENÉHO ÚZEMÍ
- NÁVRH NA DĚLENÍ POZEMKŮ PRO RODINNÉ DOMY S VÝMĚROU
- NÁVRH NA DĚLENÍ POZEMKŮ PRO MĚSTO POLICE NAD METUJÍ
- NAVŘENÝ HLAVNÍ ROZVOD VODOVODNÍHO ŘÁDU UKONČENÝ POZEMNÍM HYDRANTEM
- NAVŘENÝ VODOVODNÍ PŘÍPOJKY UKONČENÉ VODOMĚRNOU ŠACHTOU + AUT. TLAKOVÁ STANICE
- NAVŘENÁ POŽÁRNÍ NÁDRŽ PODZEMNÍ 22M3
- NAVŘENÝ HLAVNÍ ROZVOD JEDNOTNÉ KANALIZACE S REVIZNÍMI BET. ŠACHTYMI DN 1000
- NAVŘENÉ PŘÍPOJKY JEDNOTNÉ KANALIZACE S REVIZNÍ ŠACHTOU
- NAVŘENÝ ROZVOD SRÁŽKOVÉ KANALIZACE PVC DN 150-300 SN8
- NAVŘENÁ PŘÍPOJKA SRÁŽKOVÉ KANALIZACE
- NAVŘENÉ VĚDĚNÍ STYL PLYNOVODU DN 63
- NAVŘENÁ STYL PŘÍPOJKA PLYNU DN 32 UKONČENÁ HUP S PLYNOMĚREM VE SDRUŽENÉ SKŘINI
- NAVŘENÉ KABELOVÉ VĚDĚNÍ NN, ELEKTRO S CHRÁŇKOU POD KOMUNIKACÍ PVC DN 110, KABEL AYKY 3x240+120
- SDRŽENÁ POJISTKOVÁ SKŘINĚ SS A ELEKTROMĚRNÝ ROZVADĚČ ER, ROZBOČOVACÍ SKŘINĚ-SR
- NAVŘENÉ KABELOVÉ VĚDĚNÍ VEŘEJNÉHO OSVĚTLENÍ CYKY J 5x10+FeZn, LED SVĚTLIDLO SE SLoupEM P1-6,0M, P2-4,0M
- NAVŘENÉ KABELOVÉ OPTICKÉ VĚDĚNÍ CHRÁŇKOVÁ TRUBKA HDPE 40 S REVIZNÍMI ŠACHTYMI
- STÁVAJÍCÍ METALICKÝ KABEL (správce CETIN)
- NAVŘENÁ PŘELOŽKA METALICKÉHO KABELU CHRÁŇKOU POD KOMUNIKACÍ
- STÁVAJÍCÍ KABELOVÉ VĚDĚNÍ NN, ELEKTRO S CHRÁŇKOU POD KOMUNIKACÍ
- NAVŘENÝ RETENČNÍ PRŮLEH S BEZPEČNOSTNÍM PŘELIVEM, HLBOUBKA 0,5M
- NAVŘENÝ RETENČNÍ PŘÍKOP, HLBOUBKA 1,0M
- NAVŘENÝ STROM V OBYTNÉ ULICI, NAVŘENÝ STROM V PŘÍSTUPOVÉ KOMUNIKACI
- STROM KE KÁČENÍ, JS, JASAN, JEŘ, JERABINA, SM-SMR, PRŮMĚR KMENE, OSTATNĚNÉ KŮŘE NEJASNU
- OP1 - NOVÝ PLOT DOMOVA DUCHODCŮ VÝŠKA 1,5M, CELK. DĚLKA 78M
- OCĚLOVÉ SLOUPY, PODHRABOVÁ DESKA, DŘEVĚNÁ VÝPLŇ NEPRŮHLEDNÁ
- OP2 - NOVÝ PLOT POZEMKŮ 17 RODINNÝCH DOMŮ, VÝŠKA MAX. 2,0M, OCĚL. SLOUPKY S VÝPLNÍ Z PLETIVA
- OP2 - NOVÝ PLOT POZEMKŮ 17 RODINNÝCH DOMŮ, VÝŠKA 1,5M, K VEŘEJNÉMU PROSTRANSTVÍ MÍN. Z 50% PŘUHLEDNÝ

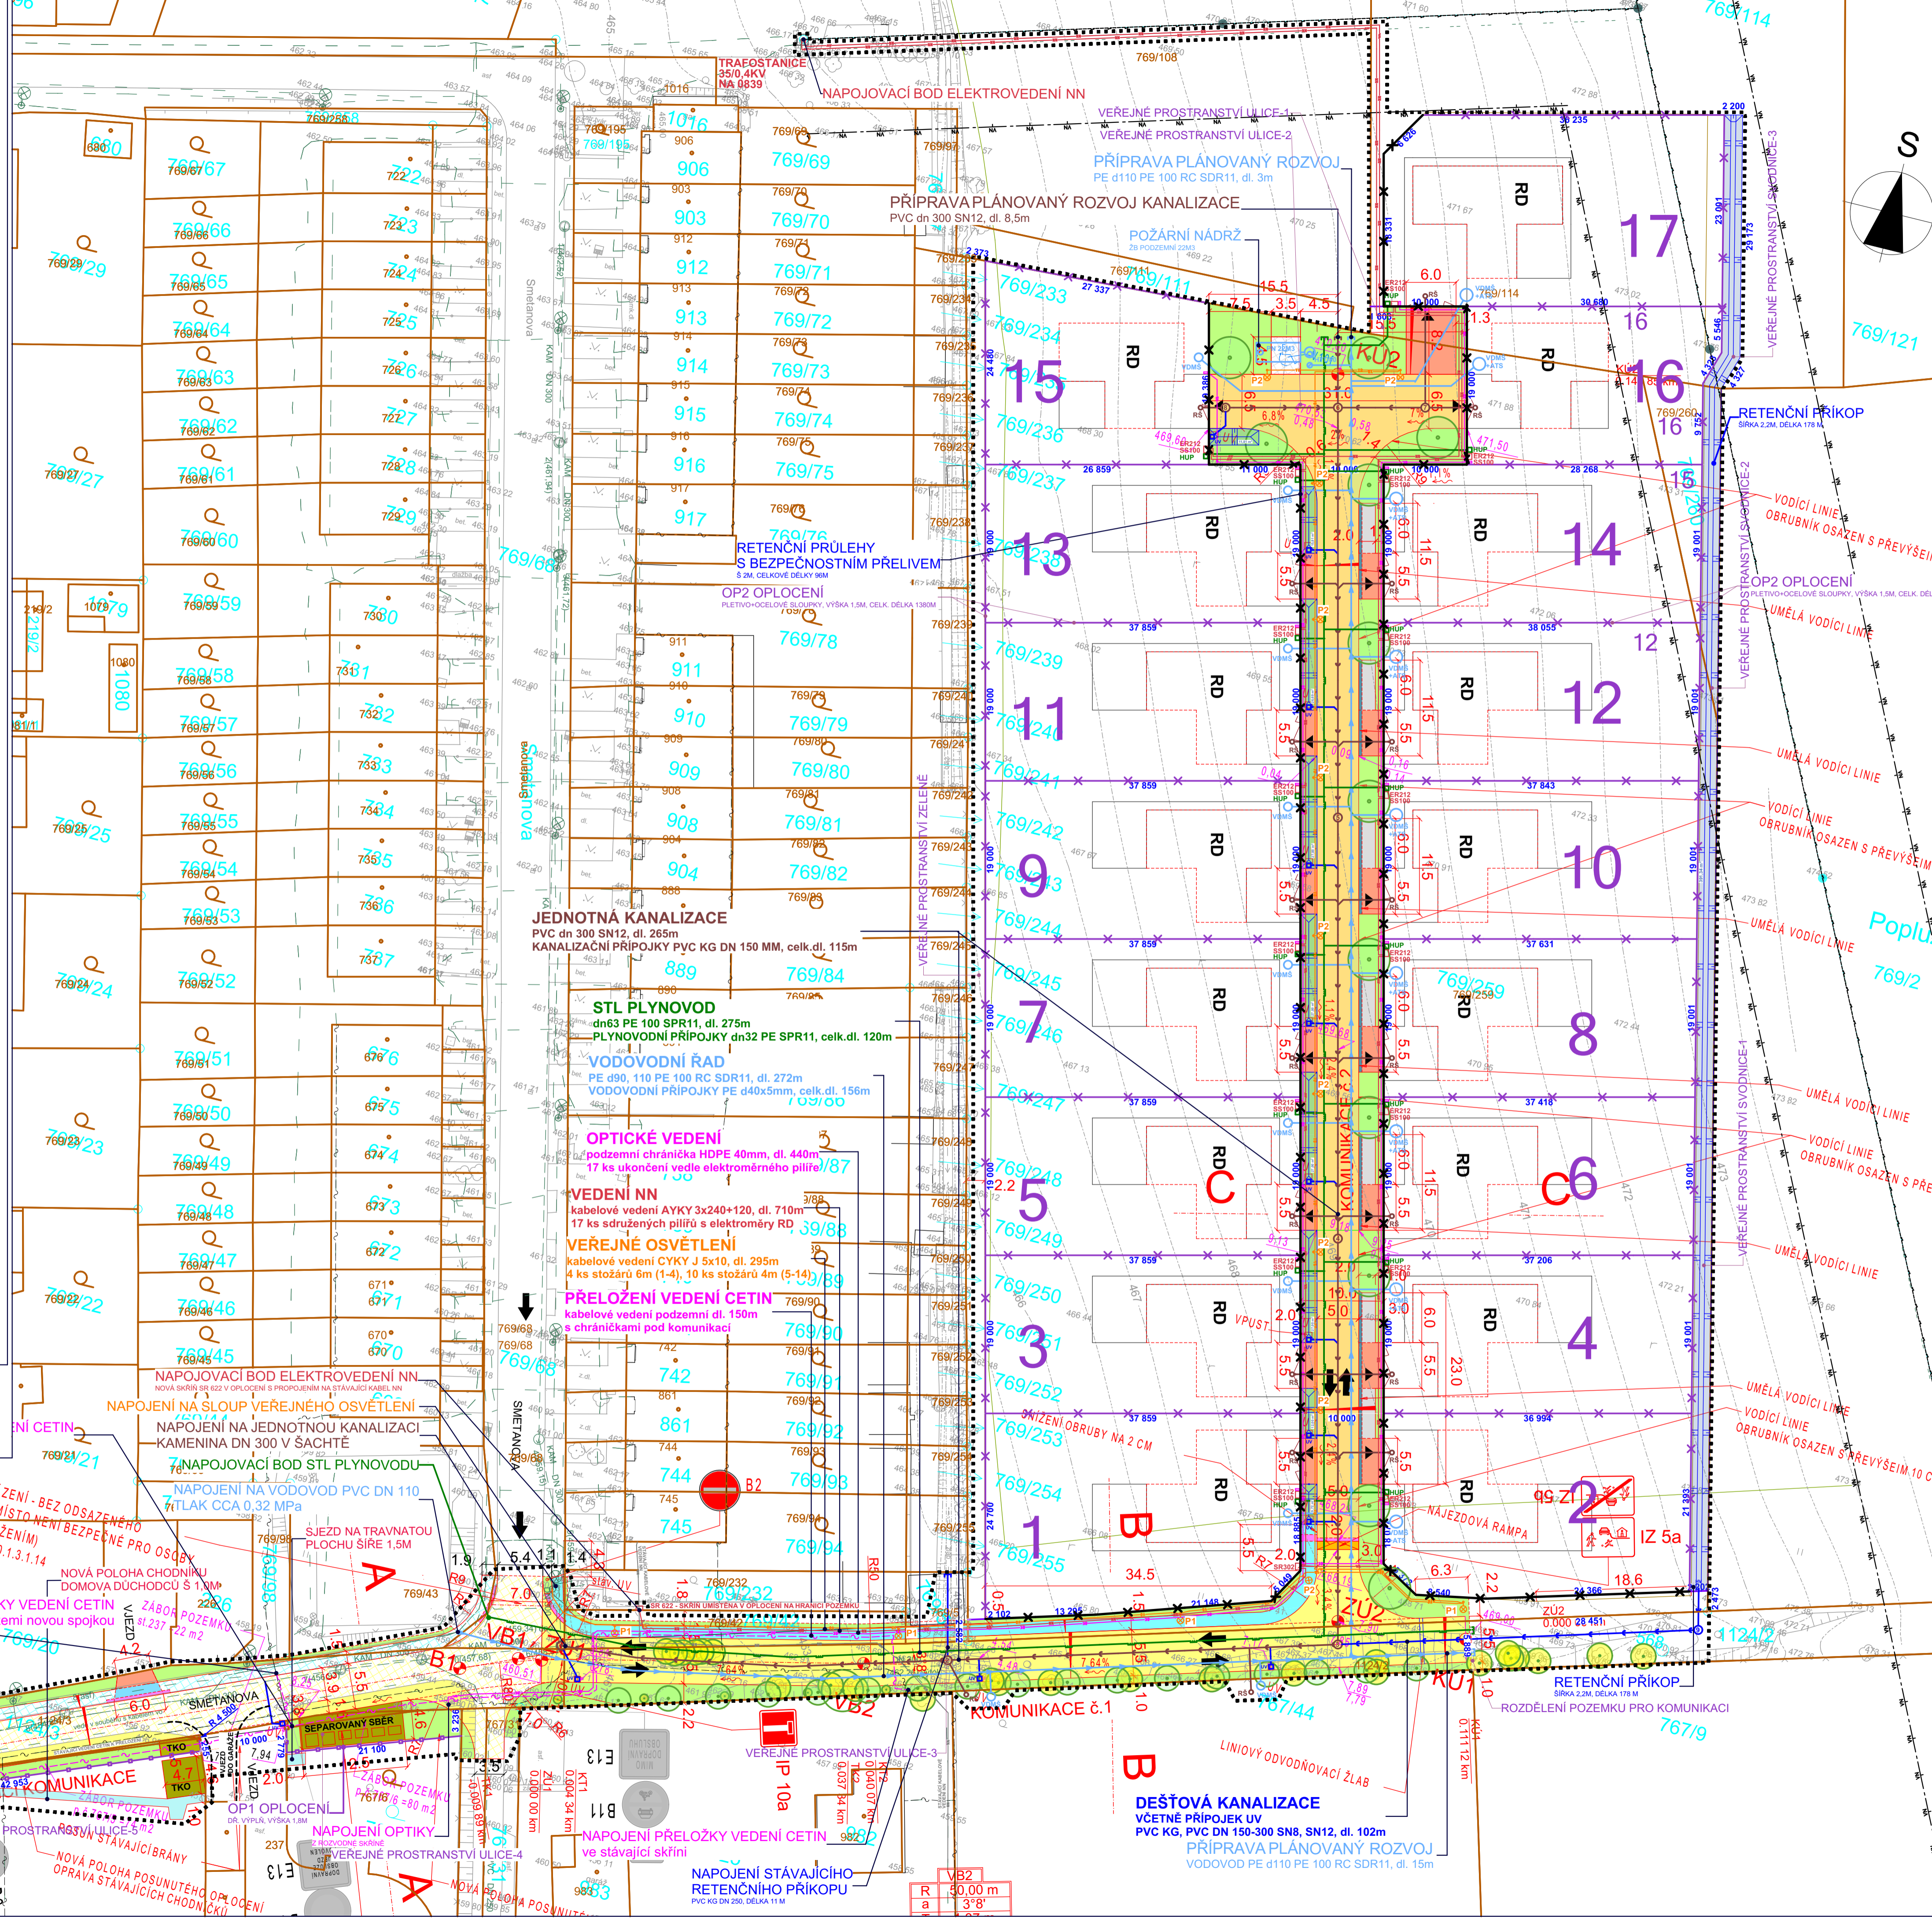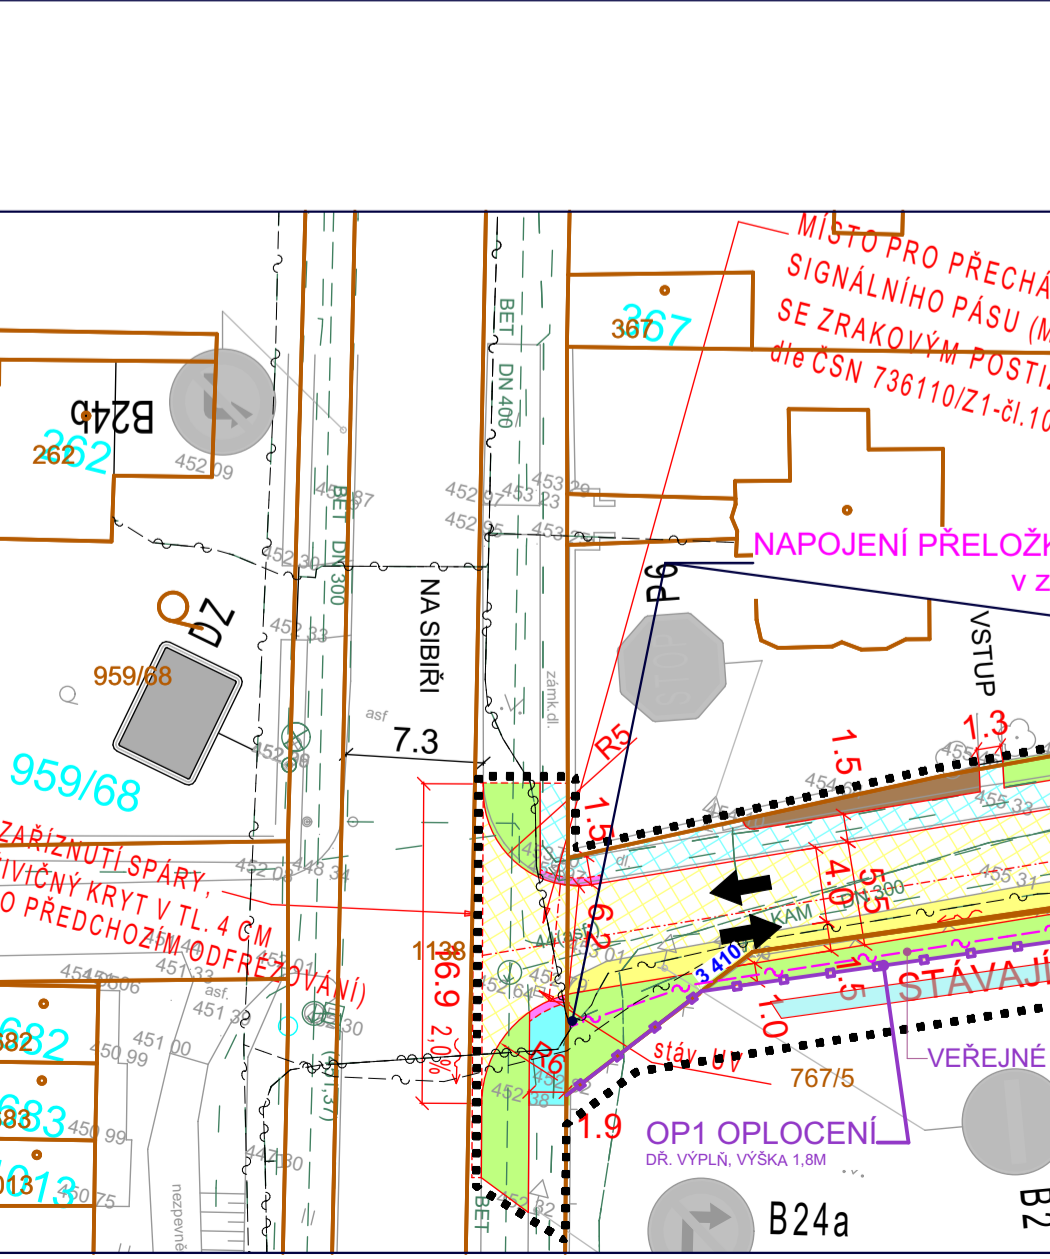

KOMUNIKACE A INŽENÝRSKÉ SÍŤE PRO VÝSTAVBU 17 RODINNÝCH DOMŮ V POLICI NAD METUJÍ

INVESTOR: MĚSTO POLICE NAD METUJÍ

pt - atelier s.r.o.

Pod Zahrady 1305
Třebechovice p. Orebem
PSČ 569 46
IČ: 24696315

+420 603 219 407
kramar@pt-atelier.cz
HŠC, zápis 870
500 03 HRADEC KRÁLOVÉ

HLAVNÍ PROJEKTANT:
ING. ARCH. PAVEL KRAMÁŘ

DATUM: 31.1.2022 Č.ZAKÁZKY: 70-2019

STUPEŇ: DUR
VÝKRES: C.2

CELKOVÁ KOORDINAČNÍ SITUACE 1:400

C. SITUACE